



Piano Primo

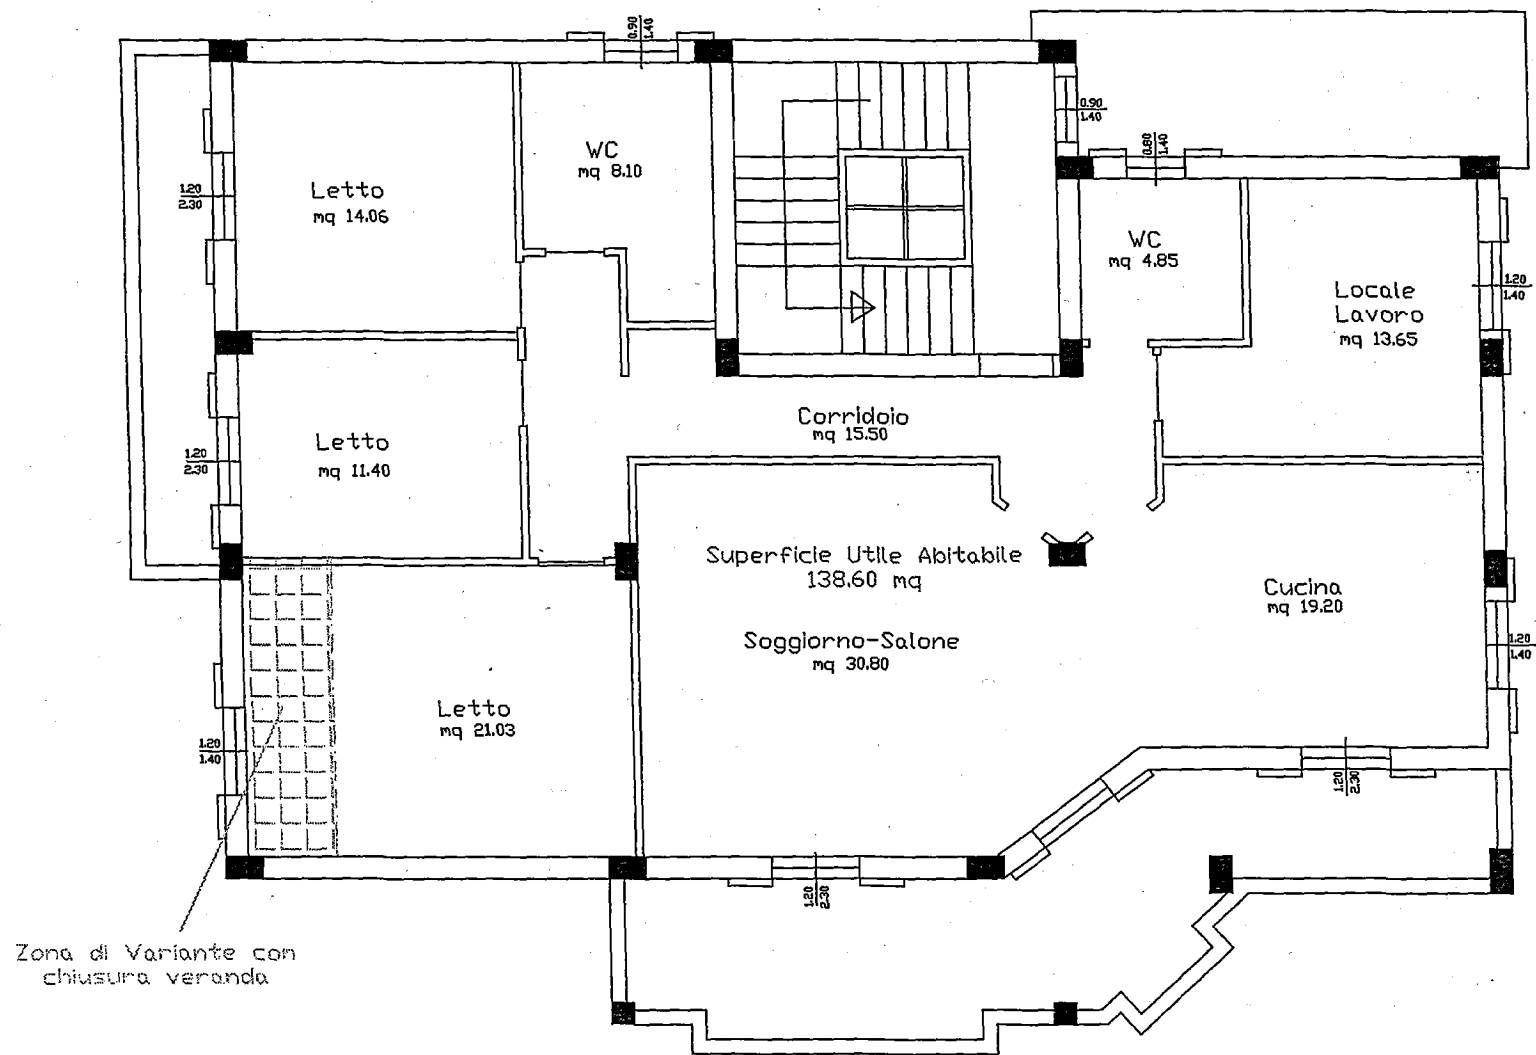

Sistemazione aperture
zona bagni

Piano Terra

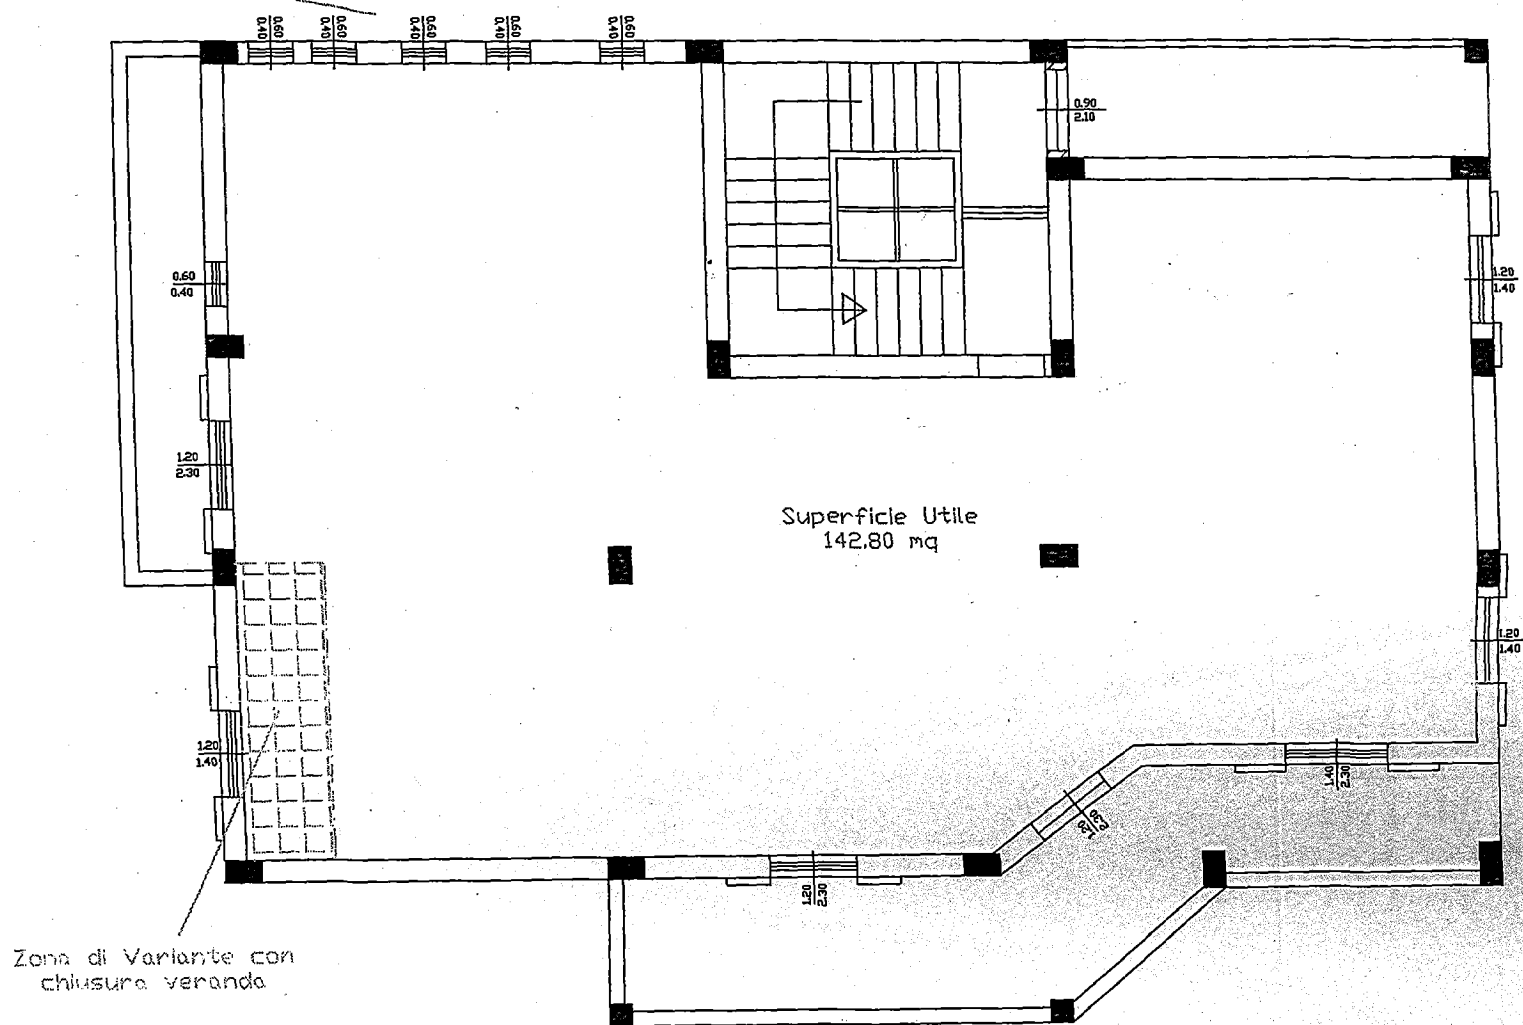

PROVINCIA