

**Agenzia del Territorio
CATASTO FABBRICATI
Ufficio Provinciale di
Catanzaro**

Dichiarazione protocollo n. _____ del _____
Planimetria di u.i.u. in Comune di Montepaone
Contrada Casinello

civ. SNC

Identificativi Catastali:

Sezione:
Foglio:
Particella:
Subalterno:

Compilata da:
Branaccio Gaetano
Iscritto all'albo:
Geometri


Prov. Catanzaro

N. 1924

Scheda n. 1

Scala 1:200

PIANO PRIMO

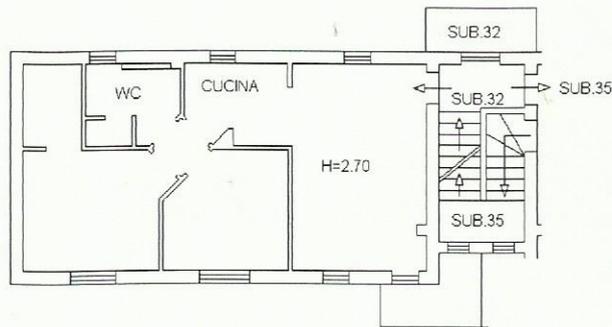

ORIENTAMENTO

